




PROFIL

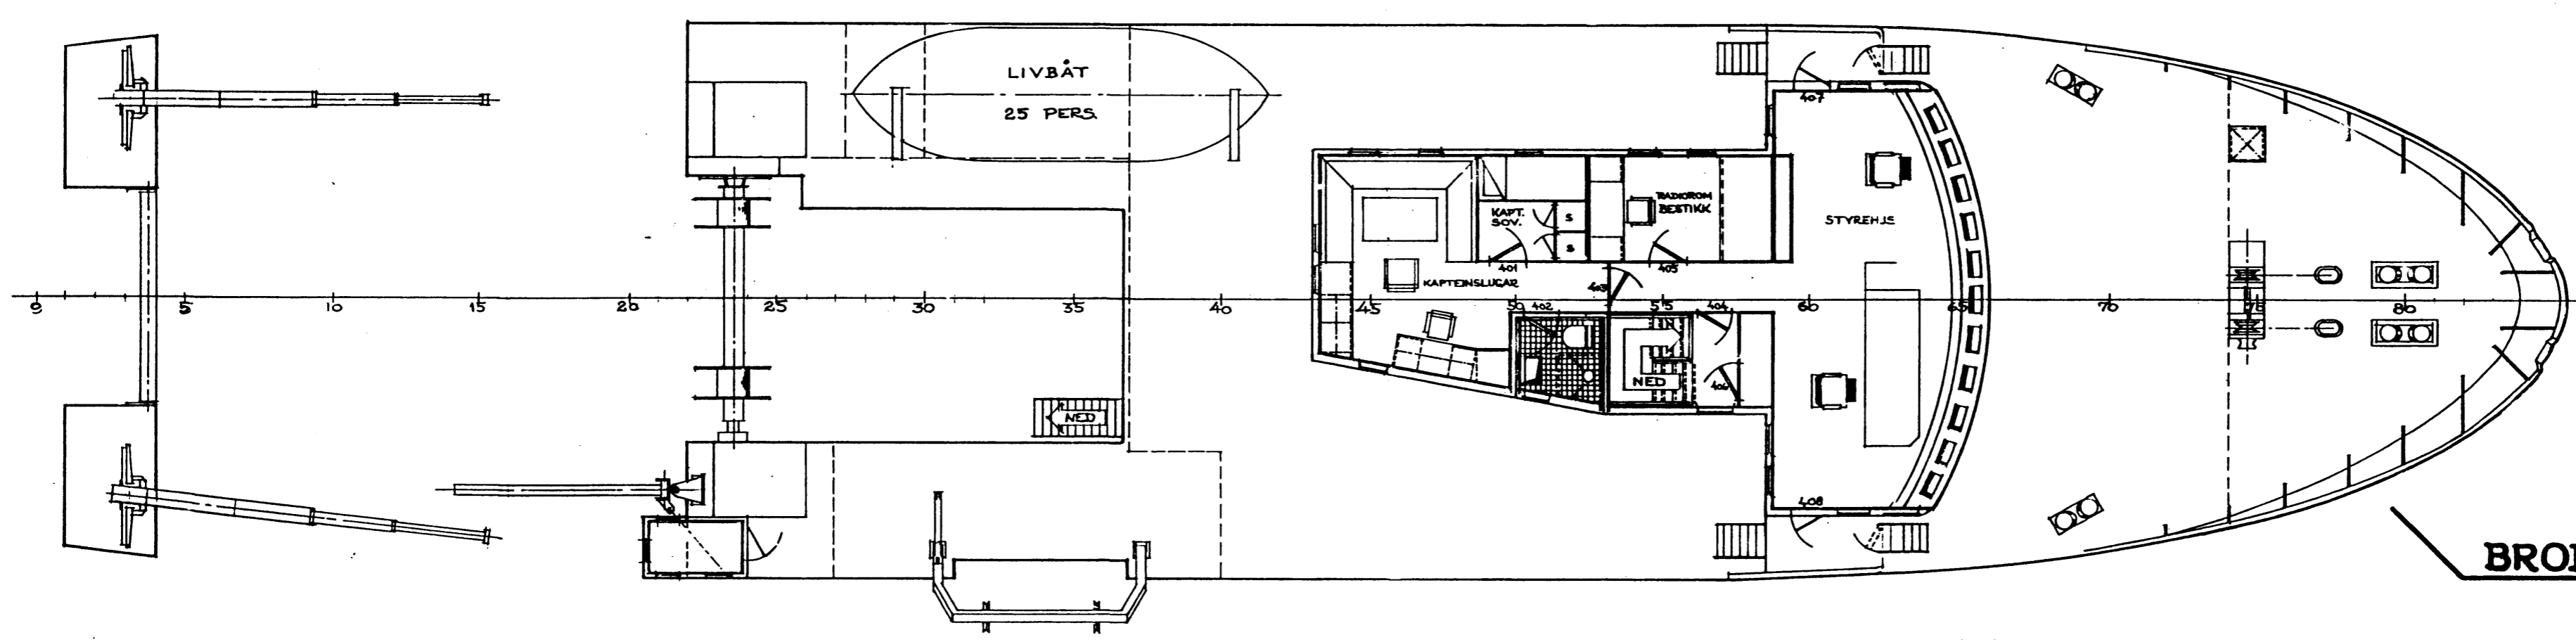


BRODEKK

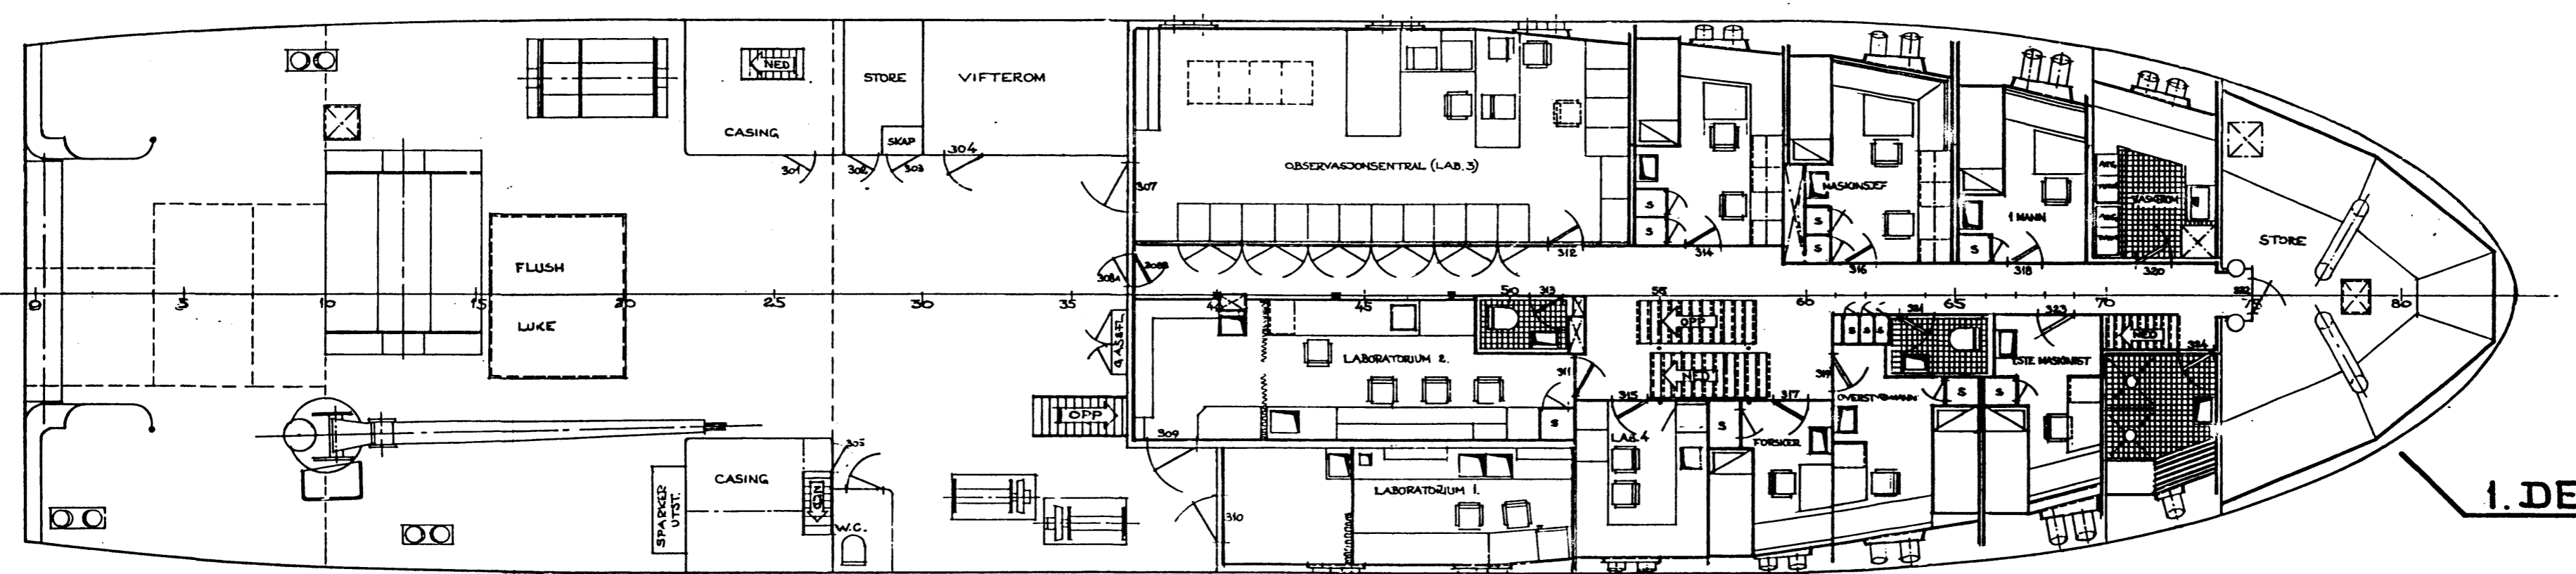

1. DEKK

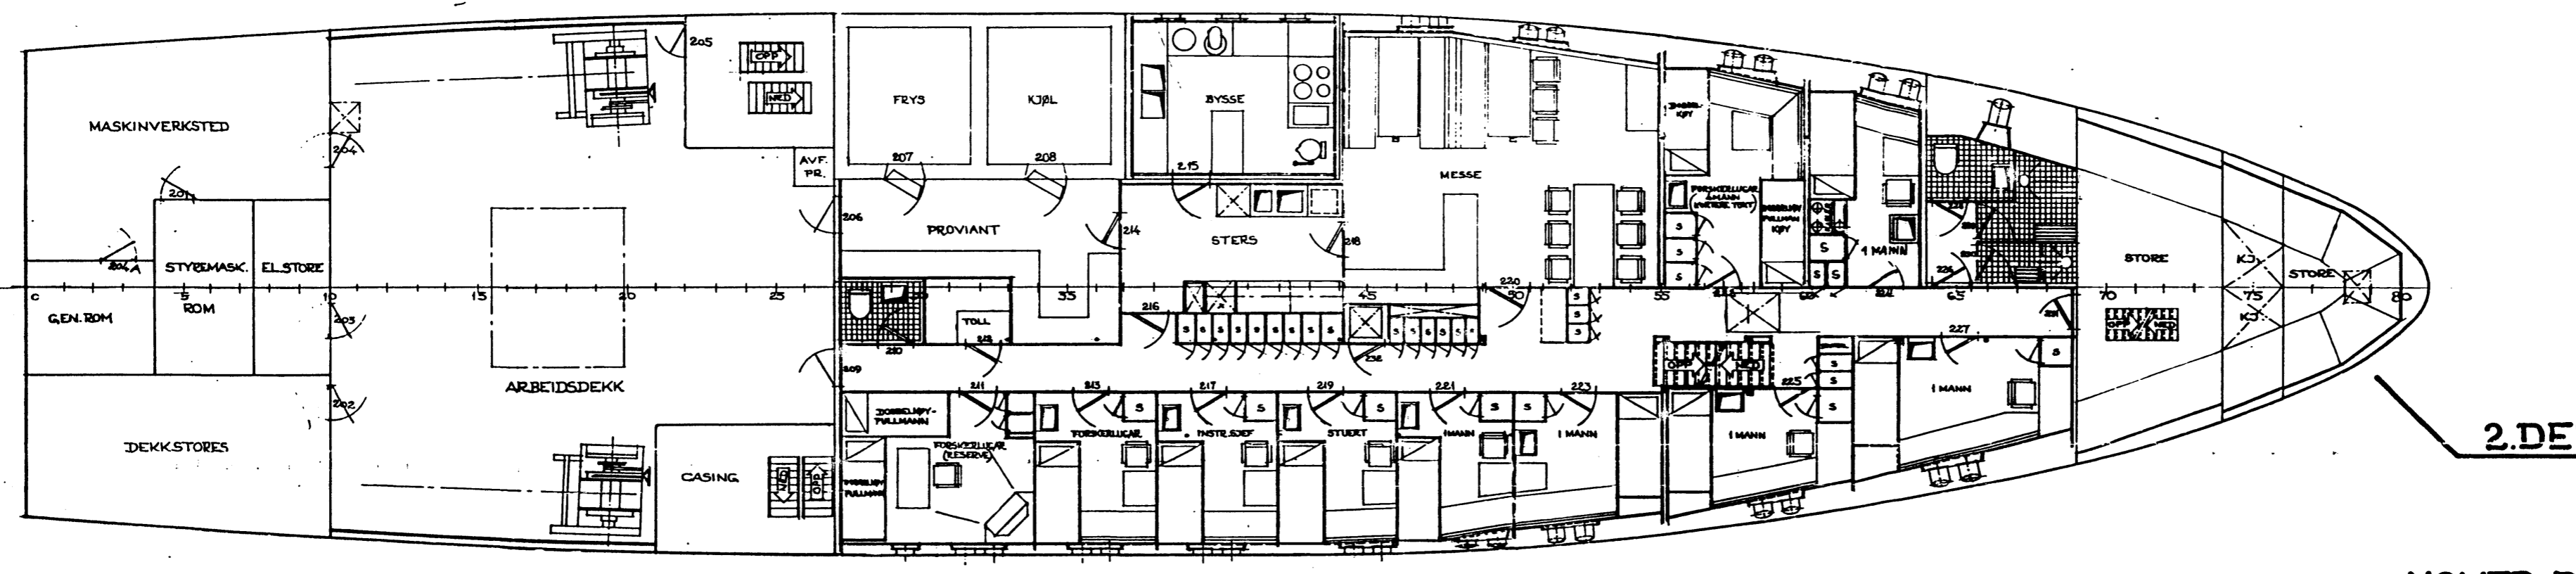

2. DEKK

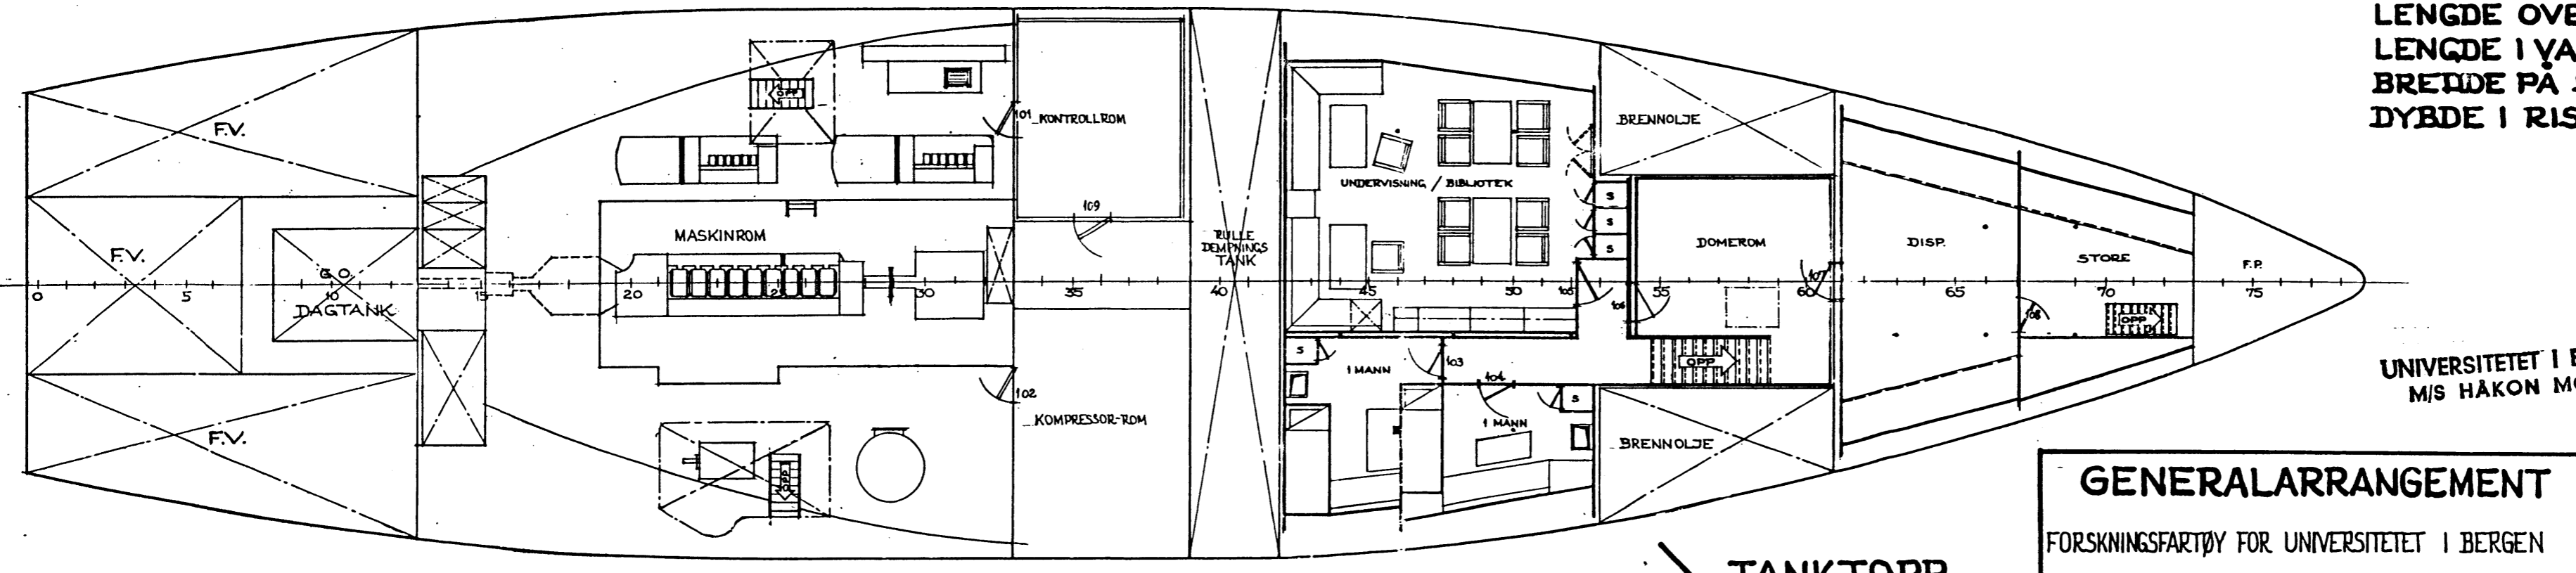

TANKTOPP

HØVED DIMENSJONER

LENGDE OVER ALT : 47.5 M
 LENGDE I YANNLINJE : 43.6 M
 BREIÐE PÅ SPANT : 10.3 M
 DYBÐE I RISS : 4.35 M

UNIVERSITETET I BERGEN
 M/S HAKON MOSBY

GENERALARRANGEMENT		Målestokk	1:100
FORSKNINGSFARTØY FOR UNIVERSITETET I BERGEN		Plan	M.D. 13.3.79
SKIP	S-128	Rev.	R.C. 12.06.79
Gruppenr.	GR. NR. 101	Utarbeidet av:	
MJELLEM + KARLSEN Postboks 2713 5010 Bergen tlf. (05) 23 06 00 Telefax: 42 648 02/23 06 00		Plan nr.	S-212/1
		Utskrift nr.	